


План этажа

1 й этаж

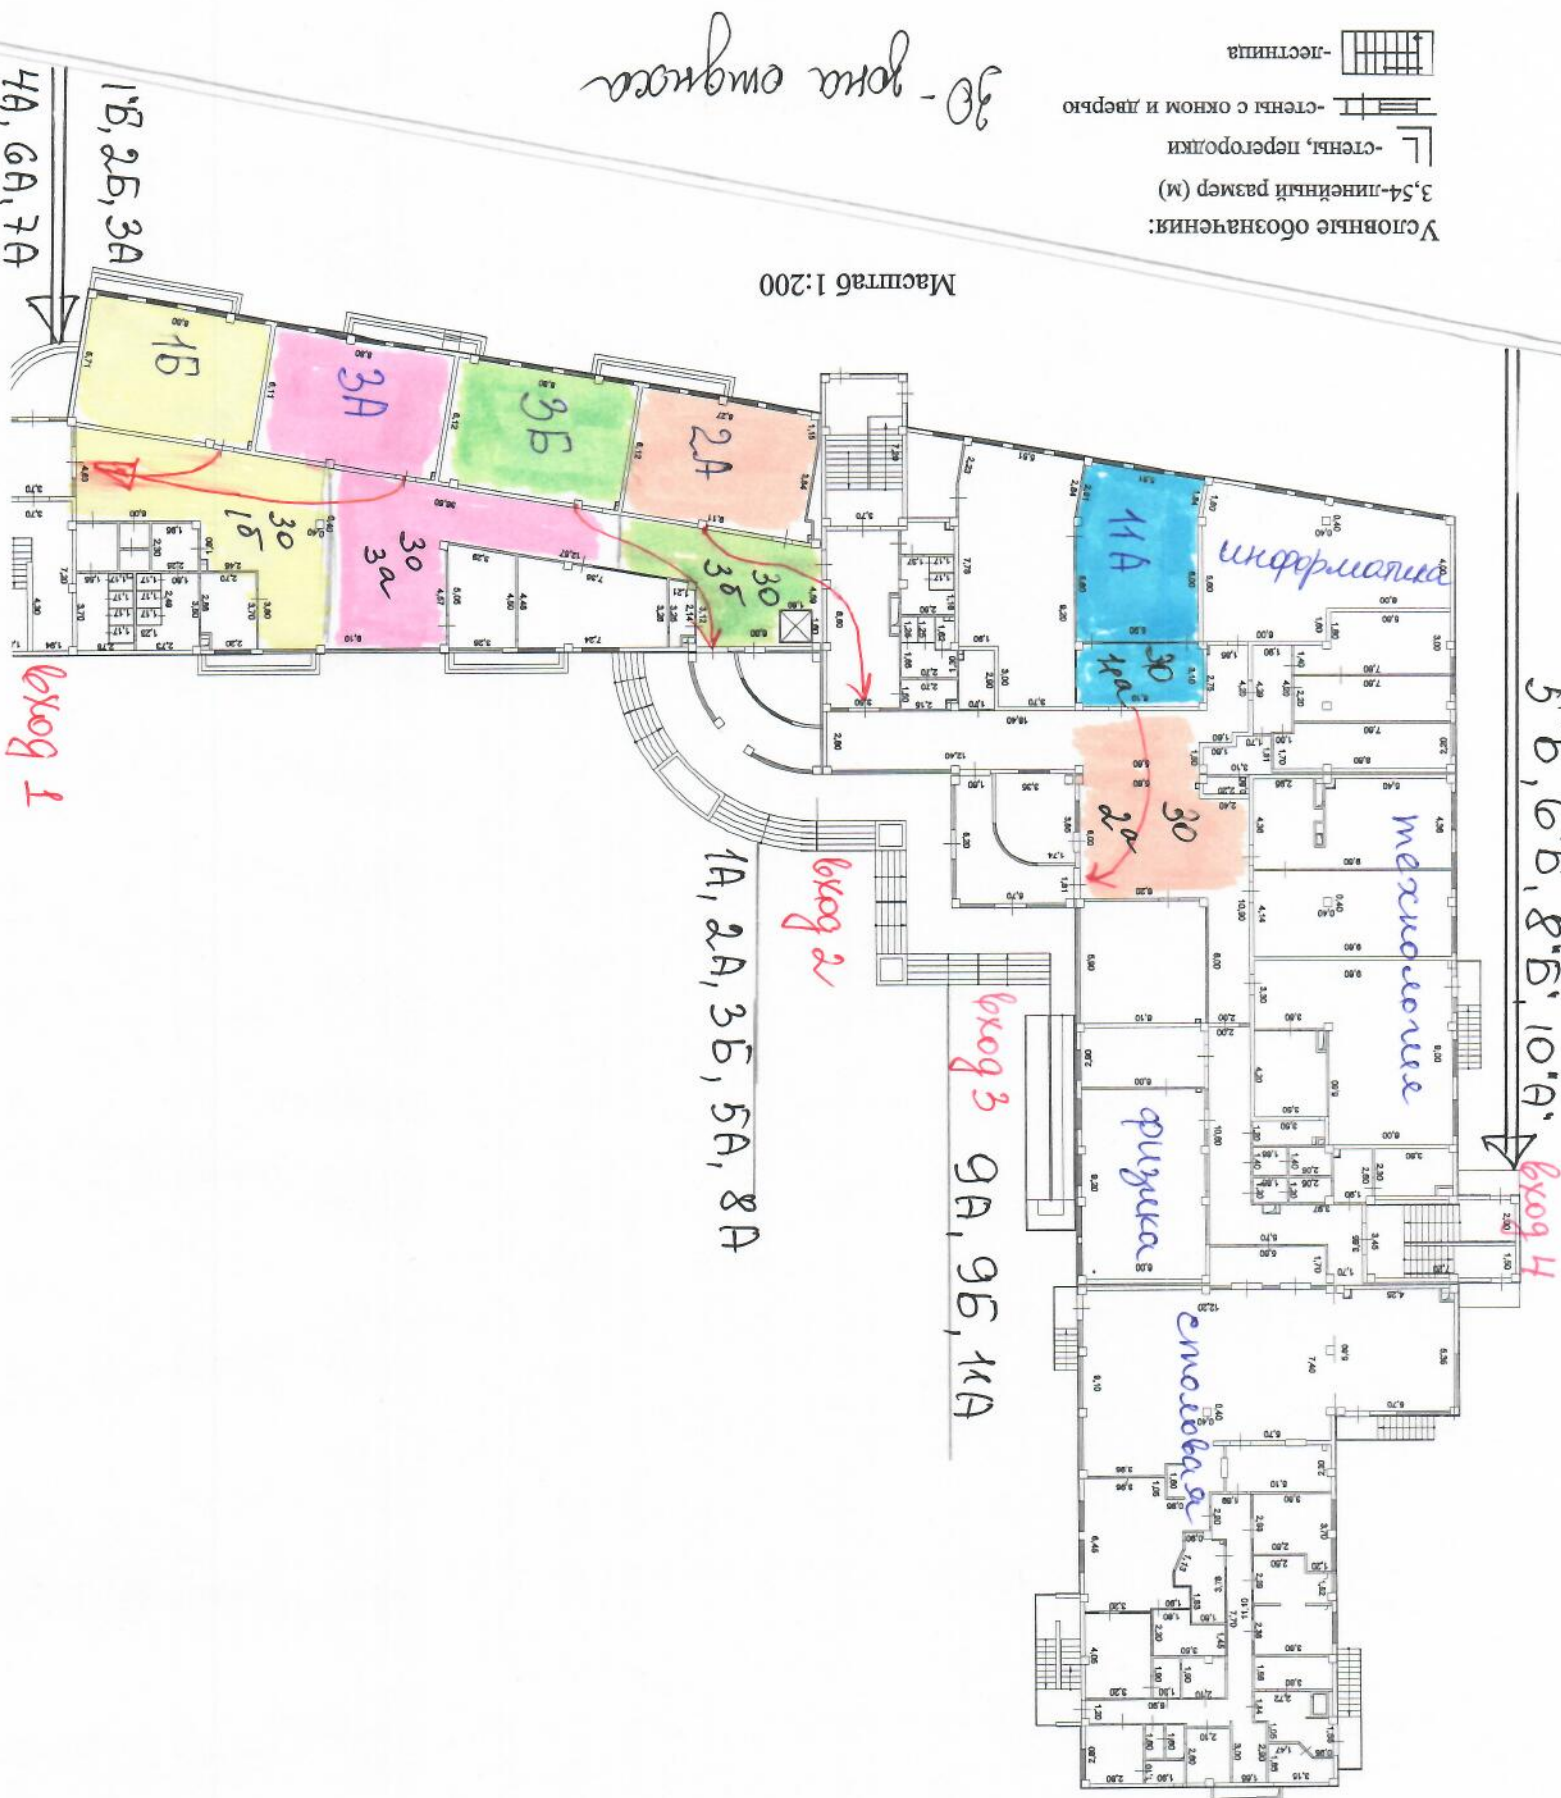

Условные обозначения:  
3,54-линейный размер (м)  
-стены, перегородки  
-стены с окном и дверью  
-лестница

Масштаб 1:200

30 - юга ориентира

1Б, 2Б, 3А  
4А, 6А, 7А

5Б, 6Б, 8Б, 10А  
Выход 4

1А, 2А, 3Б, 5А, 8А

Выход 3  
9А, 9Б, 1А

Выход 1

Выход 2

информация


механическое

физика

сметовая

План этажа

2 й этаж

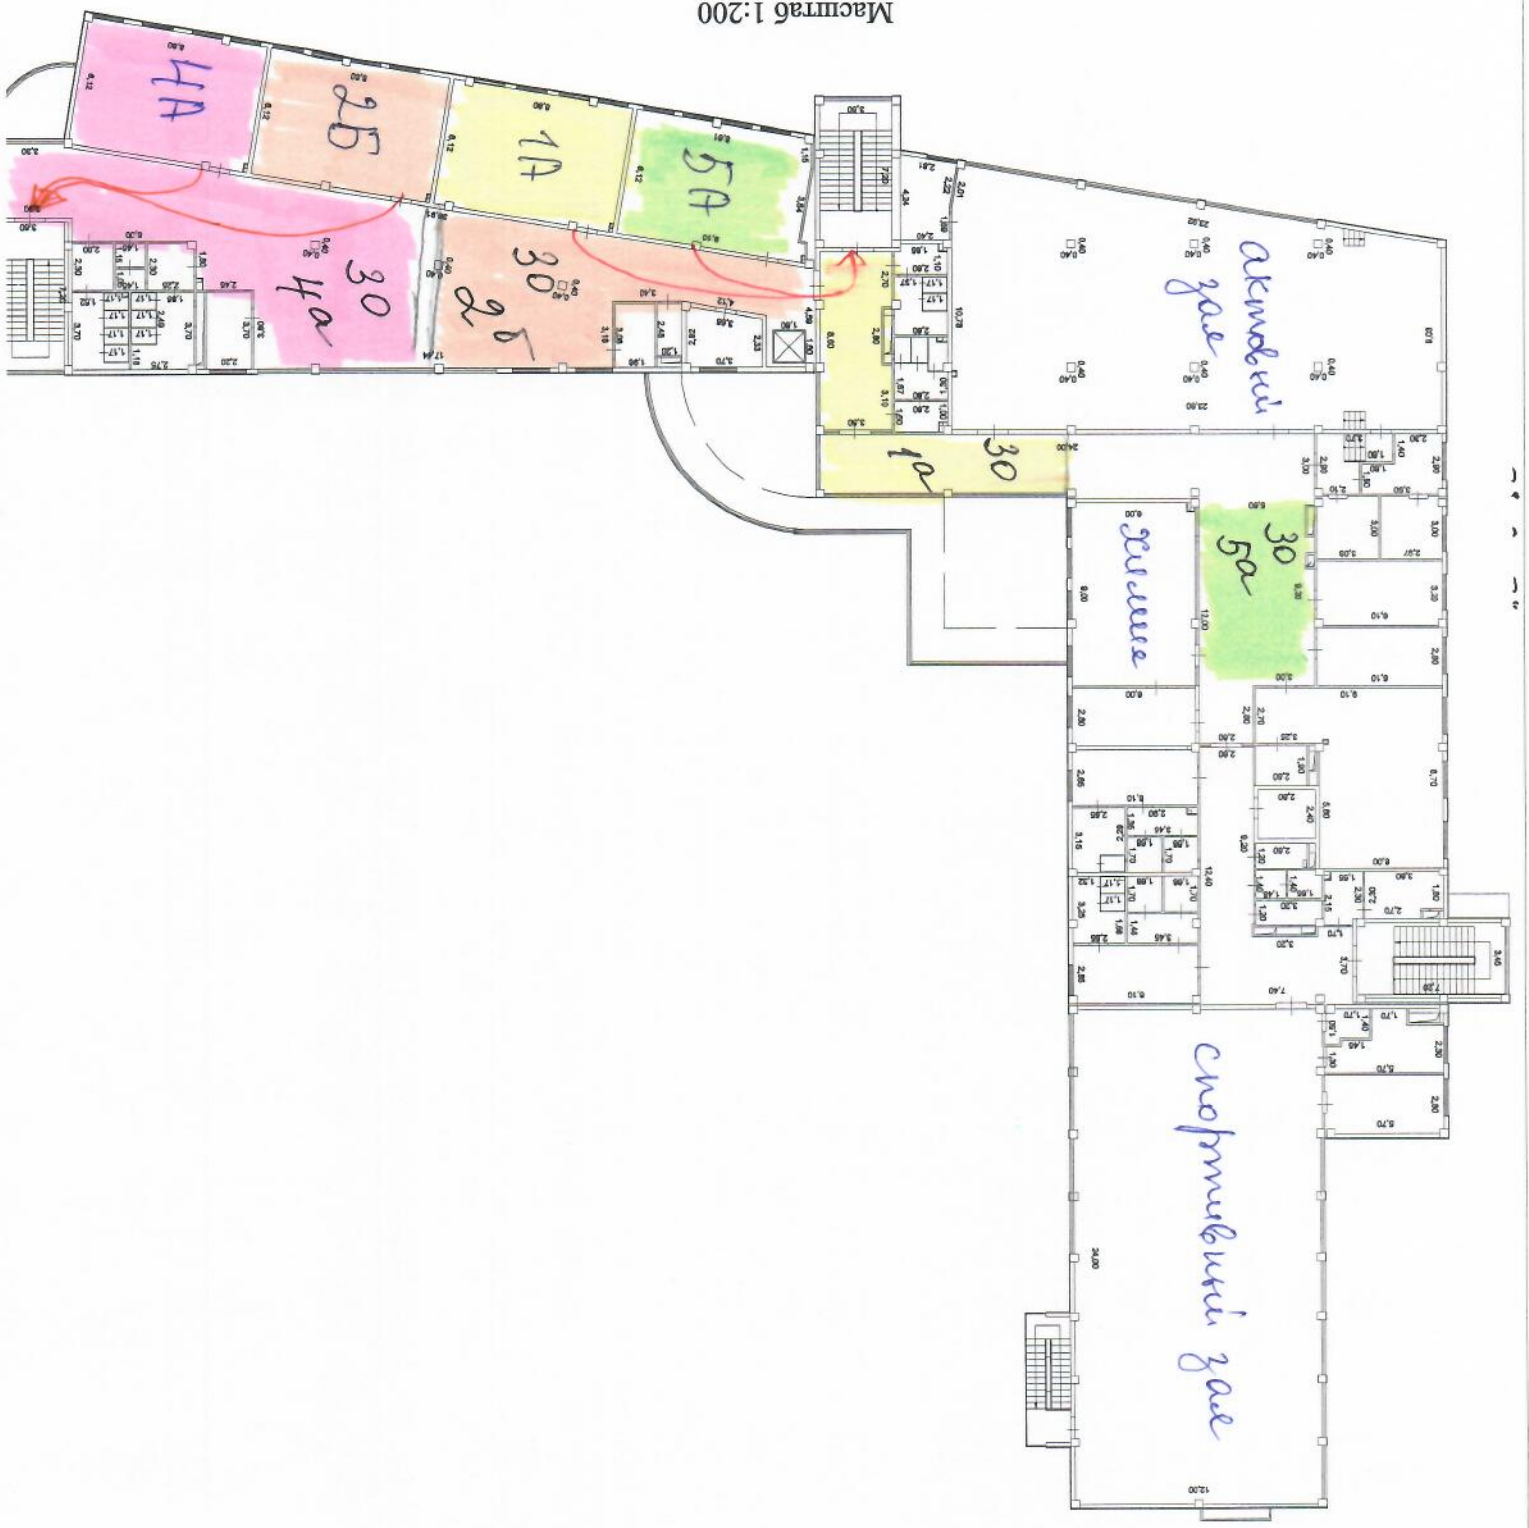

Масштаб 1:200

Условные обозначения:  
3,54-линейный размер (м)  
L - стены, перегородки


-стены с окном и дверью

-лестница

30 - зона хранения

План этажа

3 й этаж

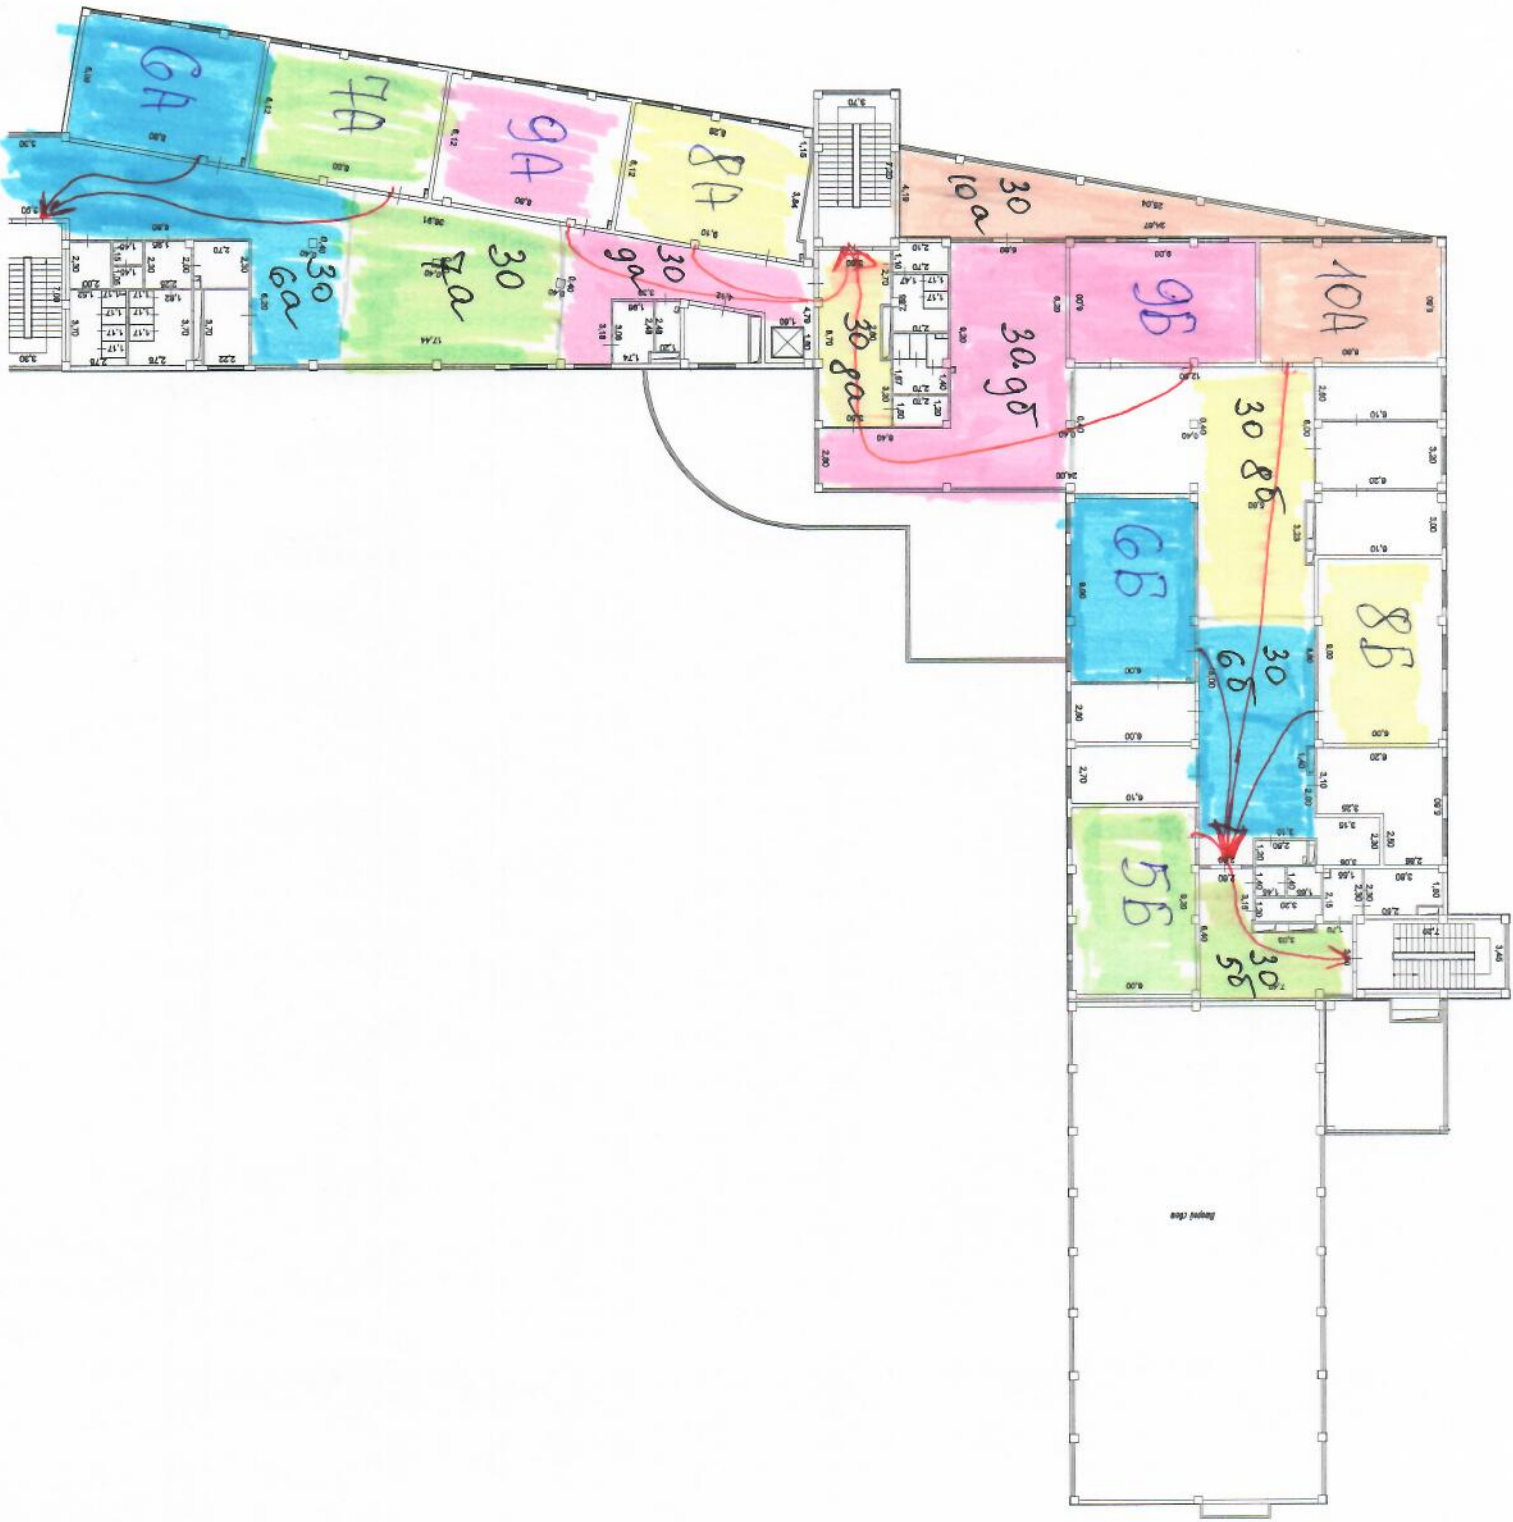

Масштаб 1:200

3D-голова отпушка

Условные обозначения:

3,54-линейный размер (м)

Л-стены, перегородки

— стены с окном и дверью

— лестница